

**Uchwała Nr XXII/732/2009
Rady Miejskiej w Gliwicach**

z dnia 19 lutego 2009 r.

**w sprawie zmiany Uchwały Nr XXI/685/2008 Rady Miejskiej w Gliwicach
z dnia 18 grudnia 2008 r. w sprawie przystąpienia do sporządzenia zmiany miejscowego planu
zagospodarowania przestrzennego dla terenu położonego w centralnej części miasta,
obejmującego Centrum i Śródmieście miasta, tzw. centralne tereny miasta
(zatwierdzonego Uchwałą Nr XXXVIII/965/2005 Rady Miejskiej w Gliwicach
z dnia 22 grudnia 2005 r.)**

Na podstawie art. 18 ust. 2 pkt 5 z dnia 8 marca 1990 r. ustawy o samorządzie gminnym (tekst jednolity Dz.U. z 2001 r. Nr 142, poz. 1591 z późniejszymi zmianami) oraz art. 14 ust. 1, 2 i 4 ustawy z dnia 27 marca 2003 r. o planowaniu i zagospodarowaniu przestrzennym (Dz.U. z 2003 r. Nr 80, poz. 717 z późniejszymi zmianami), na wniosek Prezydenta Miasta Gliwice

**Rada Miejska w Gliwicach
uchwala:**

§ 1

Przystępuje się do sporządzenia zmiany Uchwały Nr XXI/685/2008 Rady Miejskiej w Gliwicach z dnia 18 grudnia 2008 r. w sprawie przystąpienia do sporządzenia zmiany miejscowego planu zagospodarowania przestrzennego dla terenu położonego w centralnej części miasta, obejmującego Centrum i Śródmieście miasta, tzw. centralne tereny miasta (zatwierdzonego Uchwałą Nr XXXVIII/965/2005 Rady Miejskiej w Gliwicach z dnia 22 grudnia 2005 r.)
Zmiana ta polega na skorygowaniu granicy obszaru objętego sporządzeniem zmiany ww. planu, określonej w załączniku graficznym nr 4 do ww. uchwały.

§ 2

„Załącznik graficzny nr 4” do Uchwały Nr XXI/685/2008 Rady Miejskiej w Gliwicach z dnia 18 grudnia 2008 r. zastępuje się załącznikiem do niniejszej uchwały.

§ 3

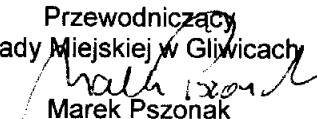
Pozostałe postanowienia Uchwały Nr XXI/685/2008 Rady Miejskiej w Gliwicach z dnia 18 grudnia 2008 r. nie ulegają zmianie.

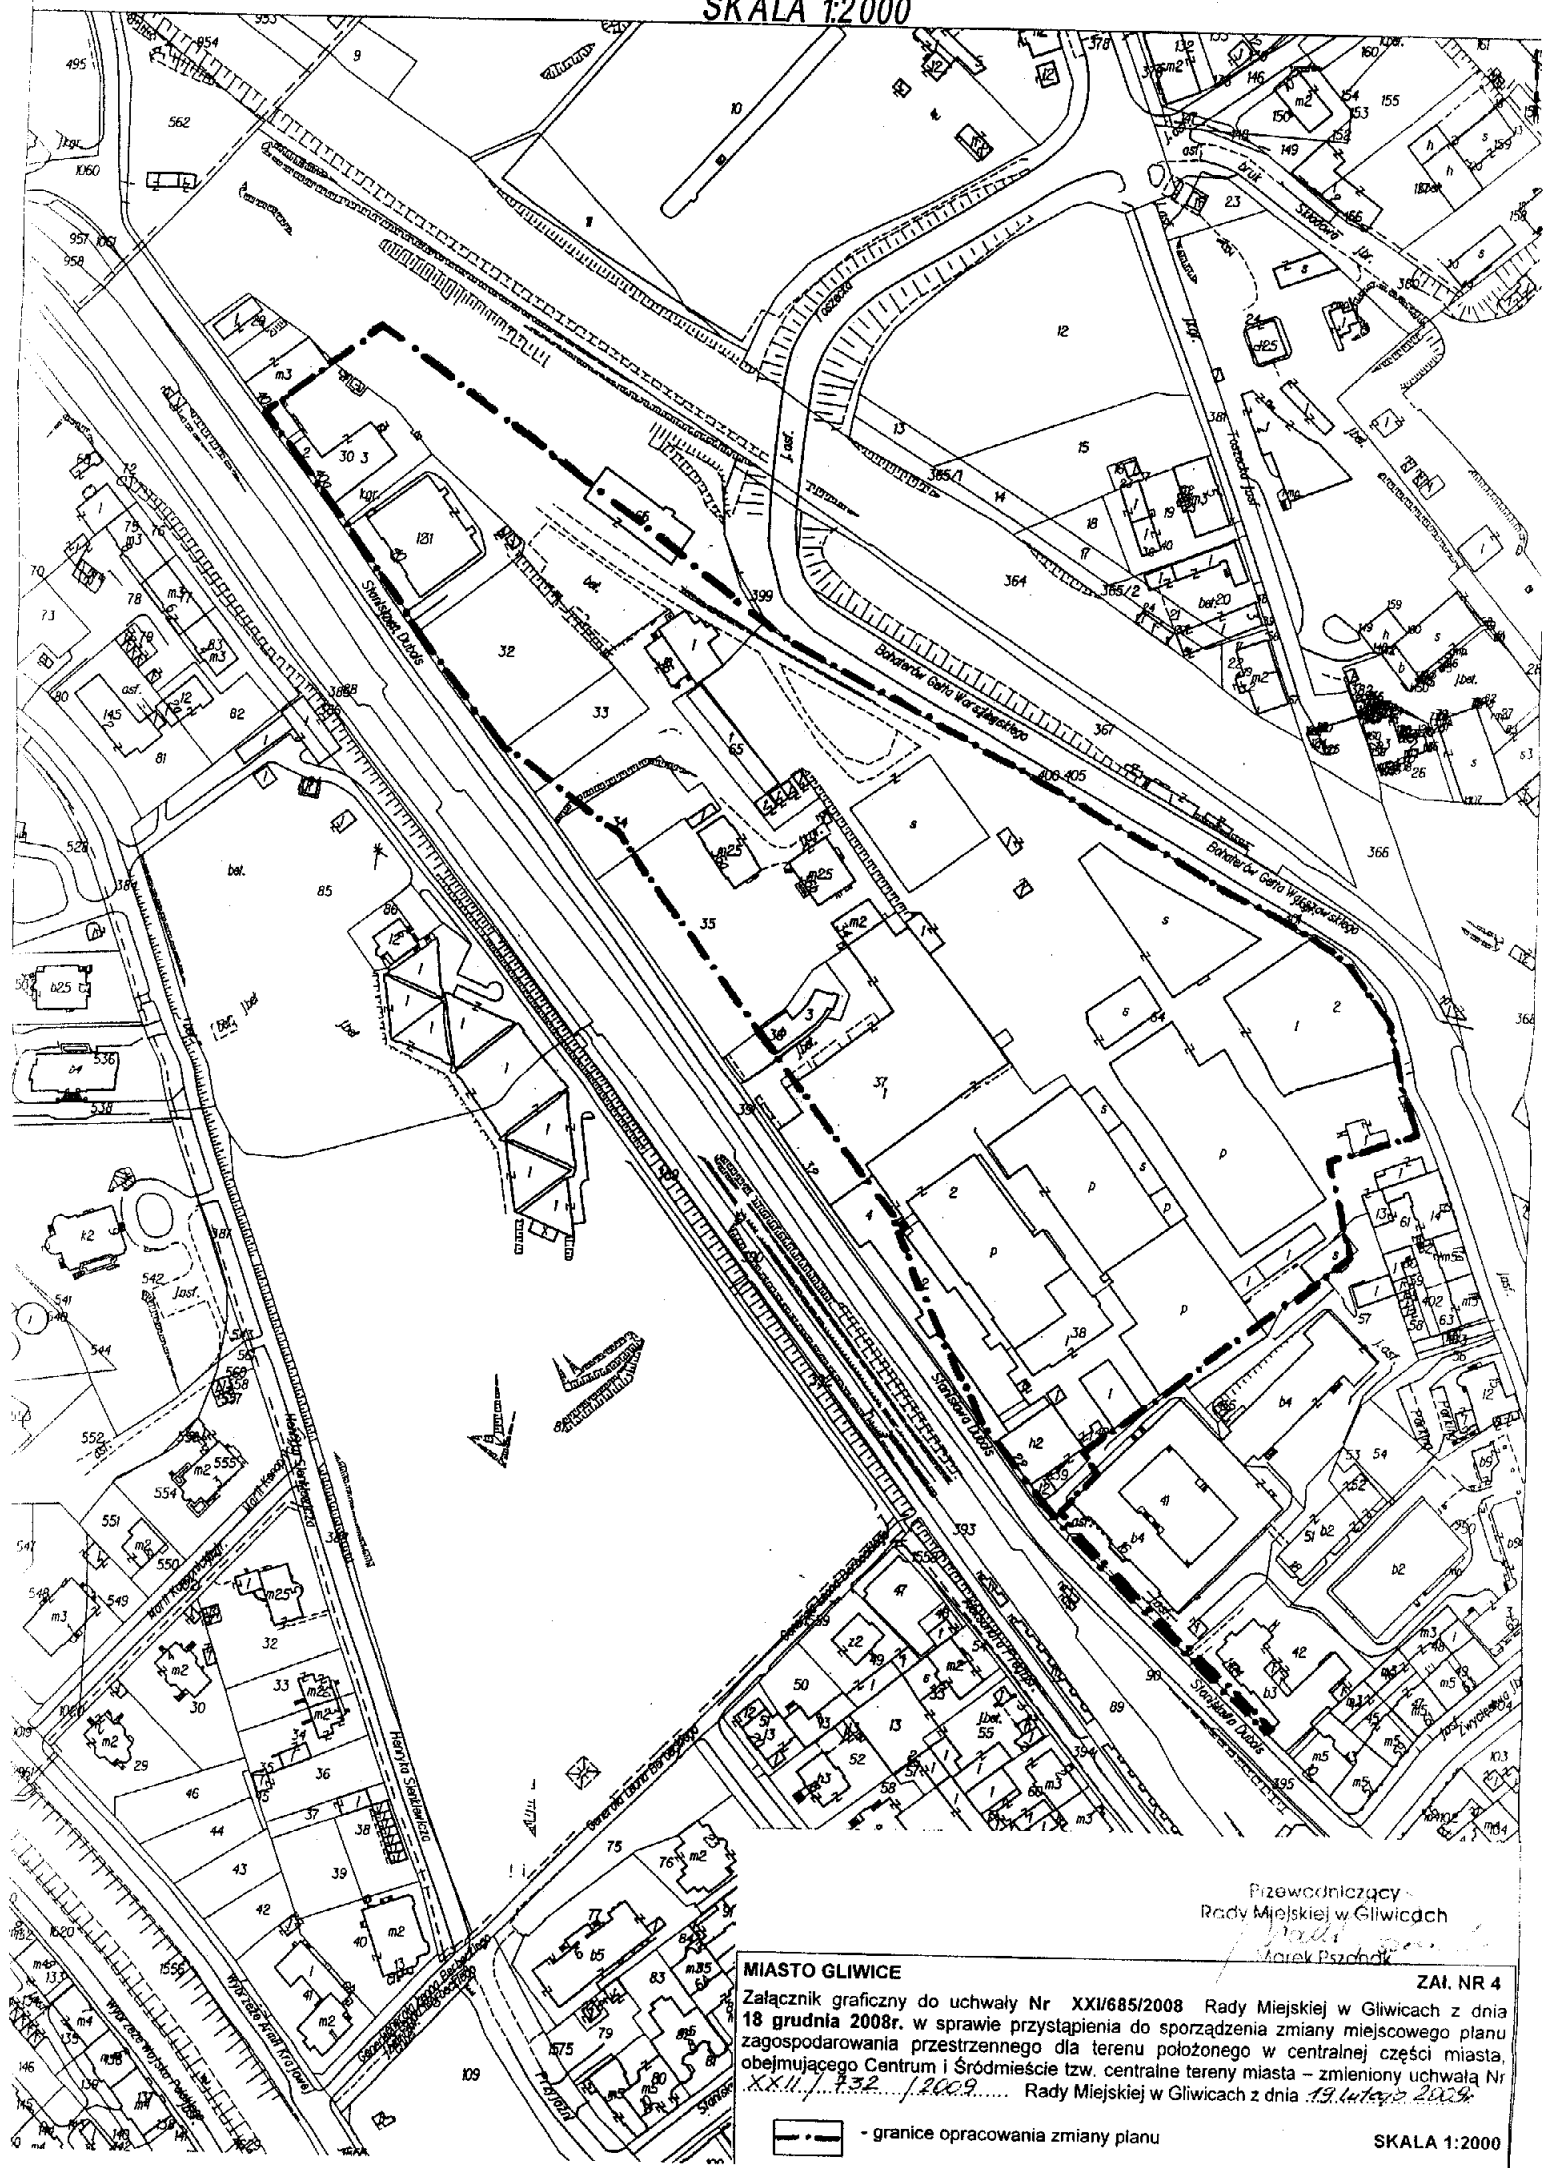
§ 4

Wykonanie uchwały powierza się Prezydentowi Miasta Gliwice.

§ 5

Uchwała wchodzi w życie z dniem jej podjęcia.

Przewodniczący
Rady Miejskiej w Gliwicach

Marek Pszonak



Przewodniczący
Rady Miejskiej w Gliwicach
Andrzej Pszczyński

MIASTO GLIWICE **ZAI. NR 4**
Załącznik graficzny do uchwały Nr **XXI/685/2008** Rady Miejskiej w Gliwicach z dnia **18 grudnia 2008r.** w sprawie przystąpienia do sporządzenia zmiany miejscowego planu zagospodarowania przestrzennego dla terenu położonego w centralnej części miasta, obejmującego Centrum i Śródmieście tzw. centralne tereny miasta – zmieniony uchwałą Nr **XXI/111/132/2009** Rady Miejskiej w Gliwicach z dnia **19 lutego 2009r.**

- granice opracowania zmiany planu