

**UCHWAŁA NR XXIX/605/2021  
RADY MIASTA GLIWICE**

**z dnia 9 września 2021 r.**

**w sprawie przystąpienia do sporządzenia miejscowego planu zagospodarowania przestrzennego miasta Gliwice dla obszaru położonego przy ul. Fredry, obejmującego Domek Ogrodnika**

Na podstawie art. 14 ust. 1, 2 i 4 ustawy z dnia 27 marca 2003 r. o planowaniu i zagospodarowaniu przestrzennym (tekst jednolity Dz.U. z 2021 r. poz. 741 z późn. zm.), na wniosek Prezydenta Miasta

**Rada Miasta Gliwice  
uchwala, co następuje:**

§ 1. Przystępuje się do sporządzenia miejscowego planu zagospodarowania przestrzennego miasta Gliwice dla obszaru położonego przy ul. Fredry, obejmującego Domek Ogrodnika.


§ 2. Integralną część niniejszej uchwały stanowi załącznik graficzny w skali 1:1000, przedstawiający granice sporządzenia miejscowego planu zagospodarowania przestrzennego.

§ 3. Wykonanie uchwały powierza się Prezydentowi Miasta Gliwice.

§ 4. Uchwała wchodzi w życie z dniem jej podjęcia.


Przewodniczący Rady Miasta  
Gliwice

**Marek Pszonak**

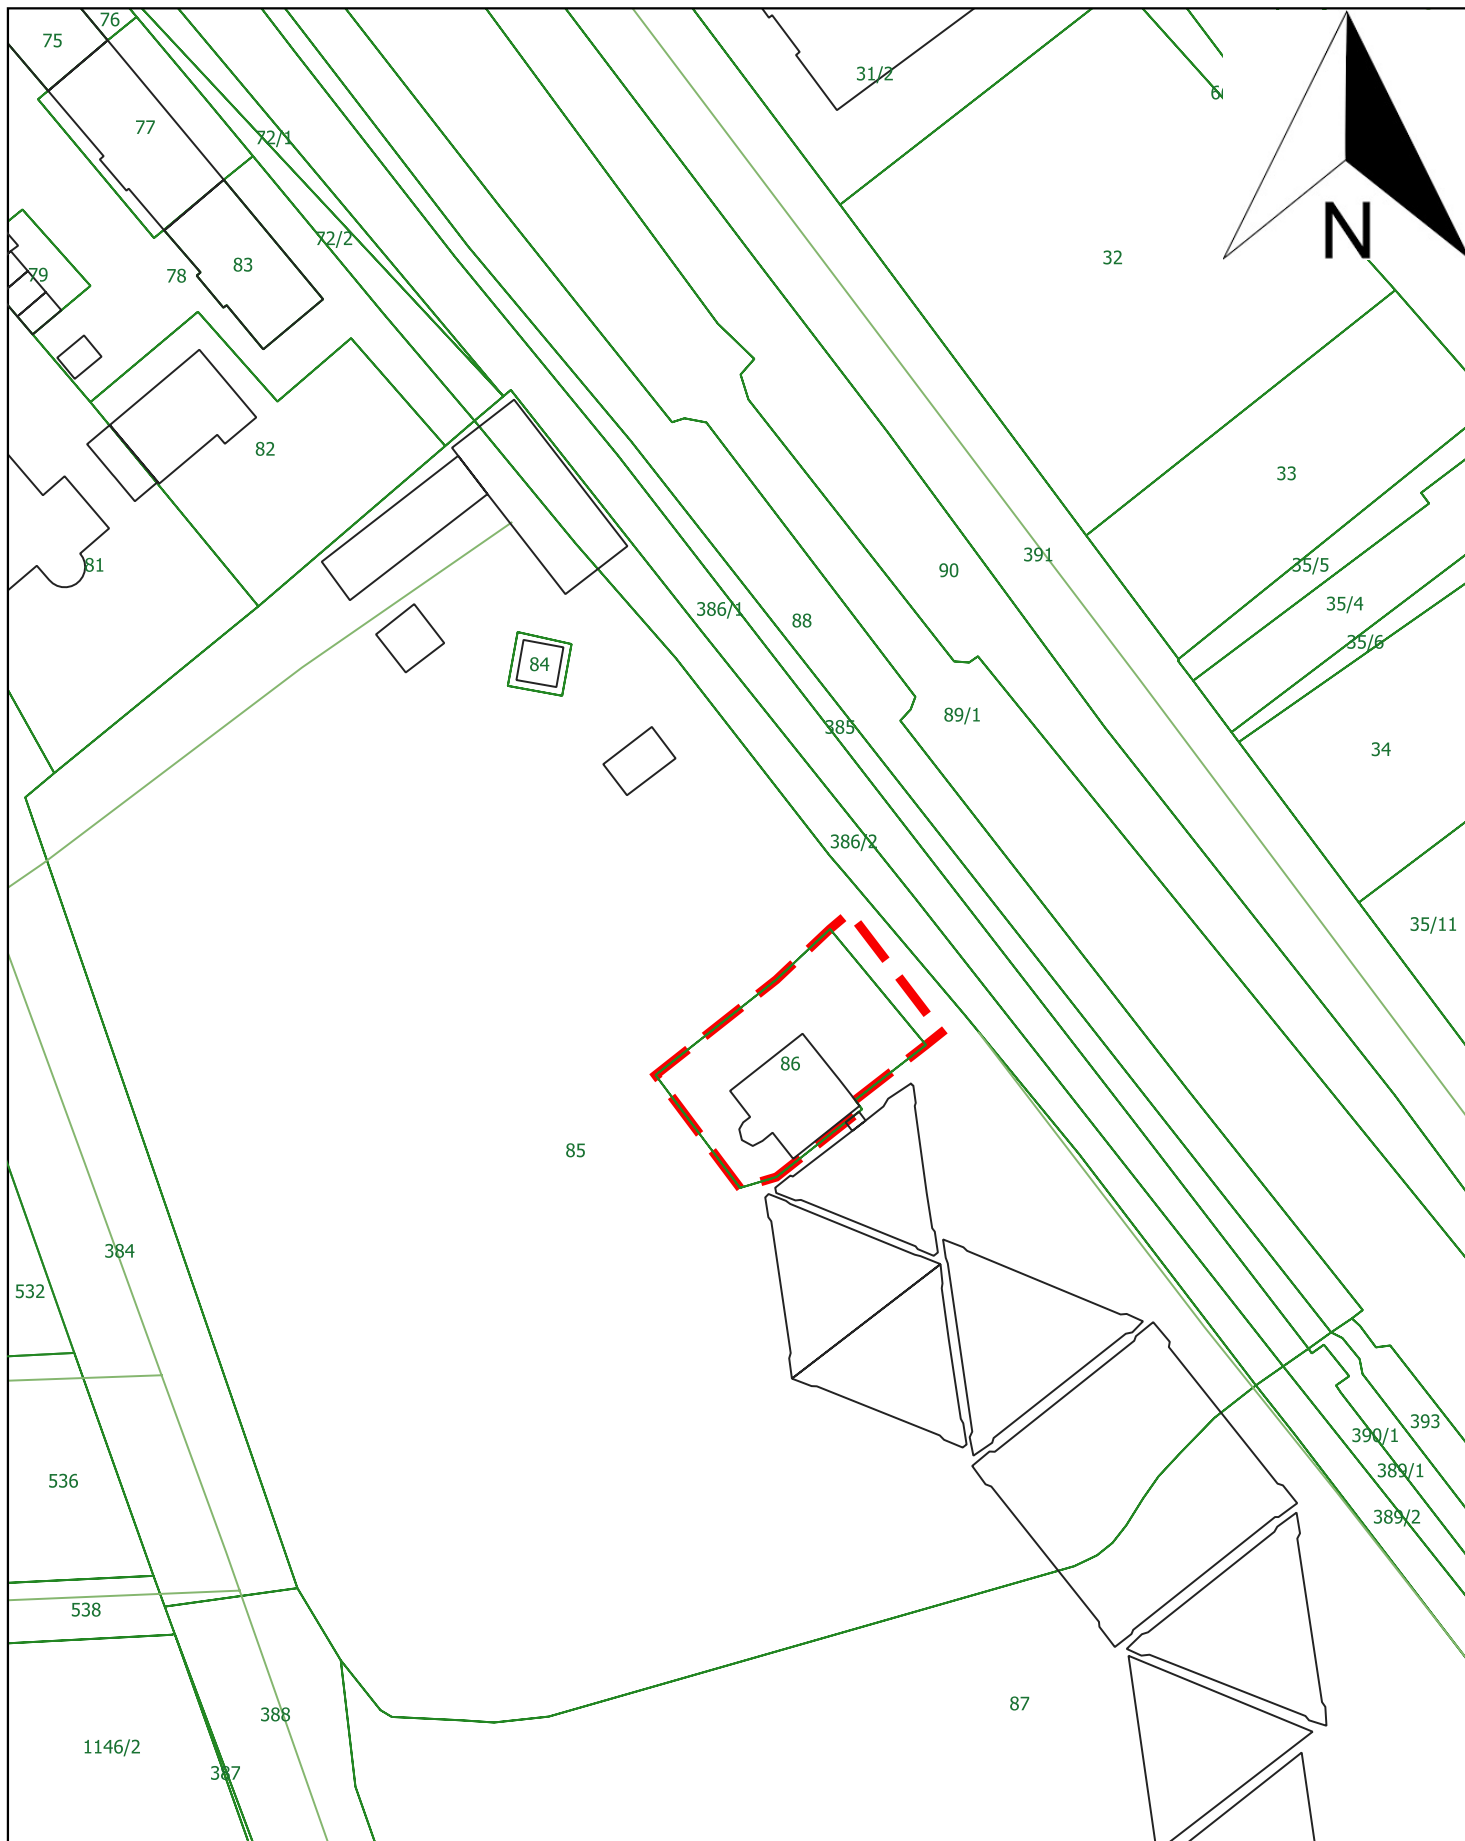

ZAŁĄCZNIK GRAFICZNY  
do uchwały nr XXIX/605/2021  
Rady Miasta Gliwice  
z dnia 9 września 2021 r.

SKALA 1:1000

 granice sporządzenia miejscowego planu zagospodarowania przestrzennego miasta Gliwice dla obszaru położonego przy ul. Fredry, obejmującego Domek Ogrodnika