

ZARZĄDZENIE
PREZYDENTA MIASTA GLIWICE
NR PM ³³¹⁵...../2012
z dnia ^{21 września}..... 2012 r.

w sprawie: obciążenia nieruchomości stanowiących własność miasta Gliwice, obejmującej działki nr: **309 i 372/3**, obręb Stare Łąbędy, służebnością przechodu i przejazdu na rzecz każdorazowych właścicieli działek nr: **17, 305/4, 306/3, 307/1, 372/5**, obręb Stare Łąbędy.

Działając na podstawie:

- art. 26 ust. 1, art. 30 ust. 2 pkt 3 ustawy z dnia 8 marca 1990r. o samorządzie gminnym (tekst jednolity Dz. U. Nr 142 z 2001r., poz. 1591 z późn. zm.)
- art. 13 ust. 1, art. 25 ustawy z 21 sierpnia 1997r. o gospodarce nieruchomościami (tekst jednolity Dz. U. Nr 102 z 2010 r., poz. 651 z późn. zm.)
- Uchwały Rady Miejskiej w Gliwicach NR XXV/674/2004 z dnia 2 grudnia 2004 r. w sprawie zasad gospodarowania nieruchomościami Miasta Gliwice w zakresie nabycia, zbycia, obciążania oraz ich wydzierżawiania na okres dłuższy niż 3 lata z późn. zm.,

postanawiam:

1. Obciążyć:

działkę nr **309** o pow. 0.0388 ha, obręb Stare Łąbędy, położoną na wsch. od ul. Eiffel'a, zapisaną w **KW Nr: GL1G/00040730/5**, stanowiącą własność Miasta Gliwice, nieograniczoną w czasie, odpłatną służebnością przechodu i przejazdu, w pasach:

- o długości ok. 10,8 m i szer. ok. 3,3 m (łącznie pow. ok. 37 m²), wraz z posadowieniem przepustu żelbetowego o średnicy 1000 mm i długości 8,0 m
- o długości ok. 20,2 m i szerokości 3,0 m (łącznie pow. ok. 61,0 m²), wraz z posadowieniem przepustu żelbetowego o średnicy 1000 mm i długości 16 m
- o długości około 13,0 m i szer. ok. 2,7 m (łącznie pow. 35,0 m²), wraz z posadowieniem przepustu żelbetowego o średnicy 1000 mm i długości 8,0 m – zgodnie ze szkicem sporządzonym na załączniku nr **1** do niniejszego zarządzenia oraz

działkę nr **372/3** o pow. 0.0581 ha, obręb Stare Łąbędy, położoną na płn. wsch. od ul. Eiffel'a, zapisaną w **KW Nr GL1G/00041896/3** stanowiącą własność Miasta Gliwice, nieograniczoną w czasie, odpłatną służebnością przechodu i przejazdu w pasie o długości 39,0 m i szerokości 9,0 m (łącznie pow. 353,0 m²) wraz z posadowieniem przepustu żelbetowego o średnicy 1000 mm i długości 31 m oraz sieci wodociągowej o średnicy 160 mm w rurze osłonowej fi= 300 mm, na dł. 9,1 m, sieci energetycznej eSN o długości 10,0 m w rurze osłonowej fi = 160 mm, sieci energetycznej 2 enn o długości 10,0 m w rurze osłonowej fi= 2x 110 mm oraz sieci teletechnicznej o długości 9,1 m w rurze osłonowej fi = 110 mm – zgodnie ze szkicem sporządzonym na załączniku nr **2** do niniejszego zarządzenia,

na rzecz każdorazowych właścicieli działki nr **17** o pow. 3.0340 ha, obręb Stare Łąbędy zapisanej w **KW Nr GL1G/00059015/3** oraz działek nr: **305/4, 306/3, 307/1 i 372/5** o łącznej pow. 2.3536 ha, obręb Stare Łąbędy, zapisanych w **KW Nr GL1G/00117698/9**.

2. Ustalić opłatę z tytułu ustanowienia służebności w wysokości **18326,00 zł netto**, co po doliczeniu podatku VAT w wysokości 23%, daje kwotę brutto **22540,98 zł**. Opłata ustalona została na podstawie operatu szacunkowego określającego wartość rynkową służebności.
3. Do opłaty, o której mowa w pkt. 2 doliczyć koszt sporządzenia operatu szacunkowego w wysokości **615,00 zł brutto**. Łączna kwota do zapłaty z tytułu ustanowienia przedmiotowej służebności wynosi **23155,98 zł brutto** (słownie złotych: dwadzieścia trzy tysiące sto pięćdziesiąt pięć zł 98/100).
4. Wykonanie zarządzenia powierzyć osobie upoważnionej przez Naczelnika Wydziału Gospodarki Nieruchomościami.
5. Nadzór nad wykonaniem zarządzenia powierzyć Naczelnikowi Wydziału Gospodarki Nieruchomościami.
6. Zarządzenie podlega publikacji w Biuletynie Informacji Publicznej.
7. Zarządzenie wchodzi w życie z dniem podjęcia.

19.09 2012

RADCA PRAWNY
dr Jacek Gorczyński
K1 2402

Zastępca Naczelnika Wydziału
Gospodarki Nieruchomościami

Michał Drabik

20.09.2012


Zastępca Prezydenta Miasta

Adam NEUMANN

*Ważnik Nr 1 do Zarządzenia
PM Nr 3315 z dnia 21.03.2021*


Legenda:

- Projektowany wodociąg
- Ogródzenie
- Teren niezbędny do realizacji planowanej inwestycji
- - - - - Granica działek inwestora
- - - - - Granica opracowania

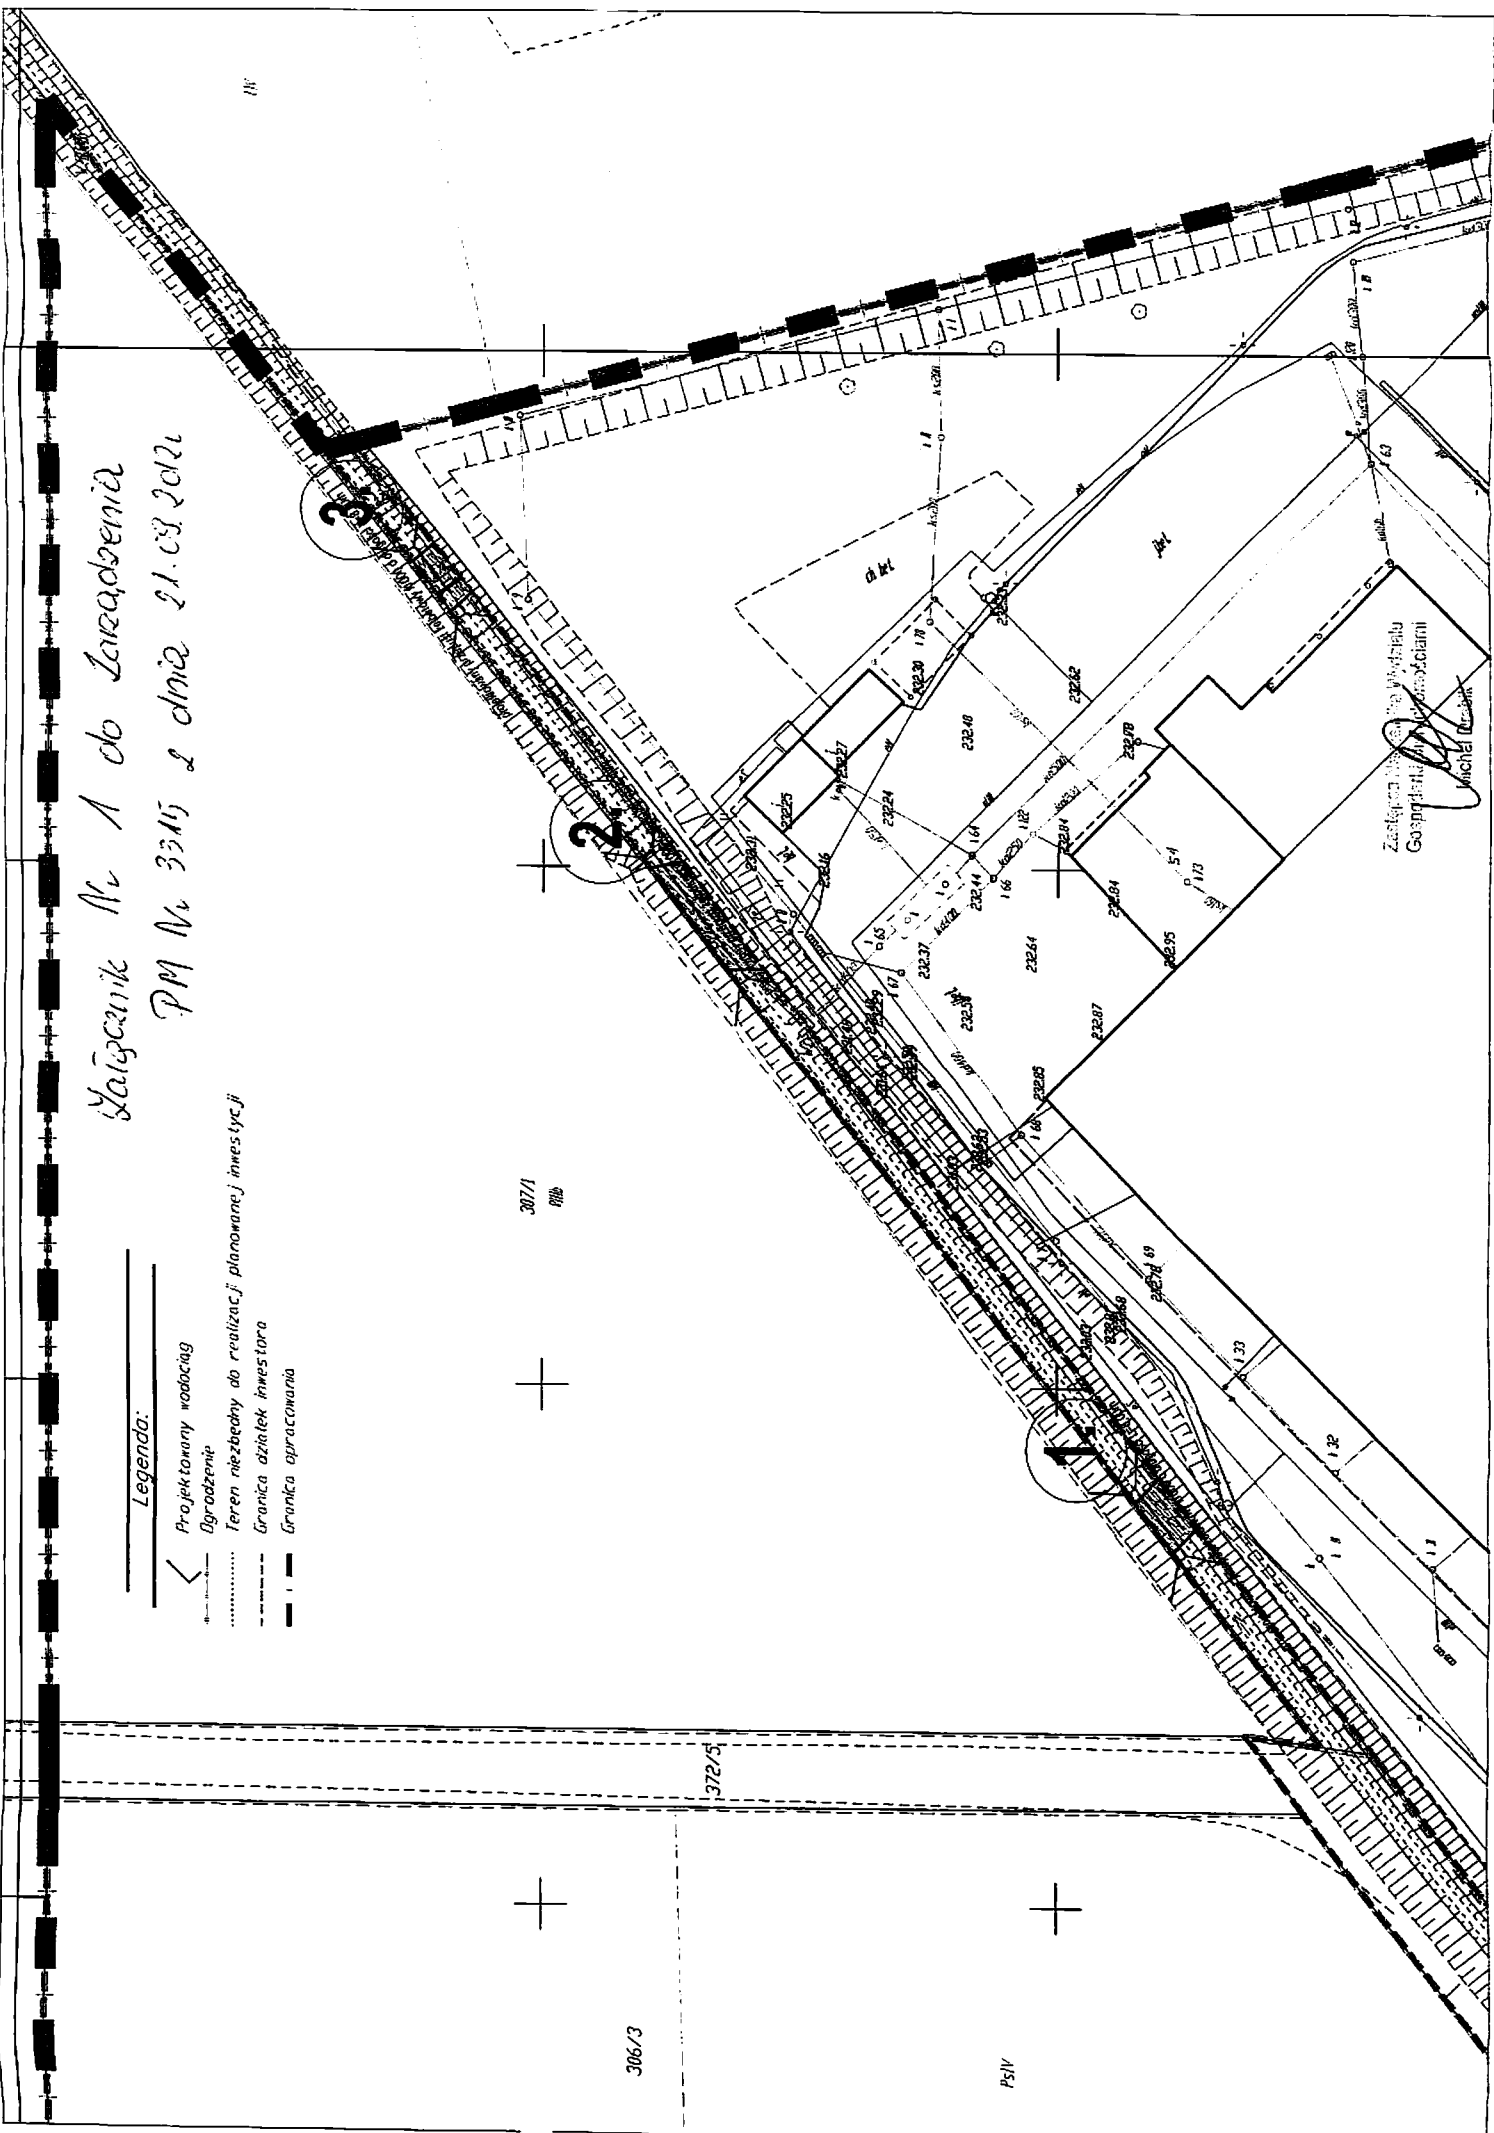

Załącznik Nr 2 do Zarządzenia
PM Nr 3315 z dnia 21.09.2012r

1

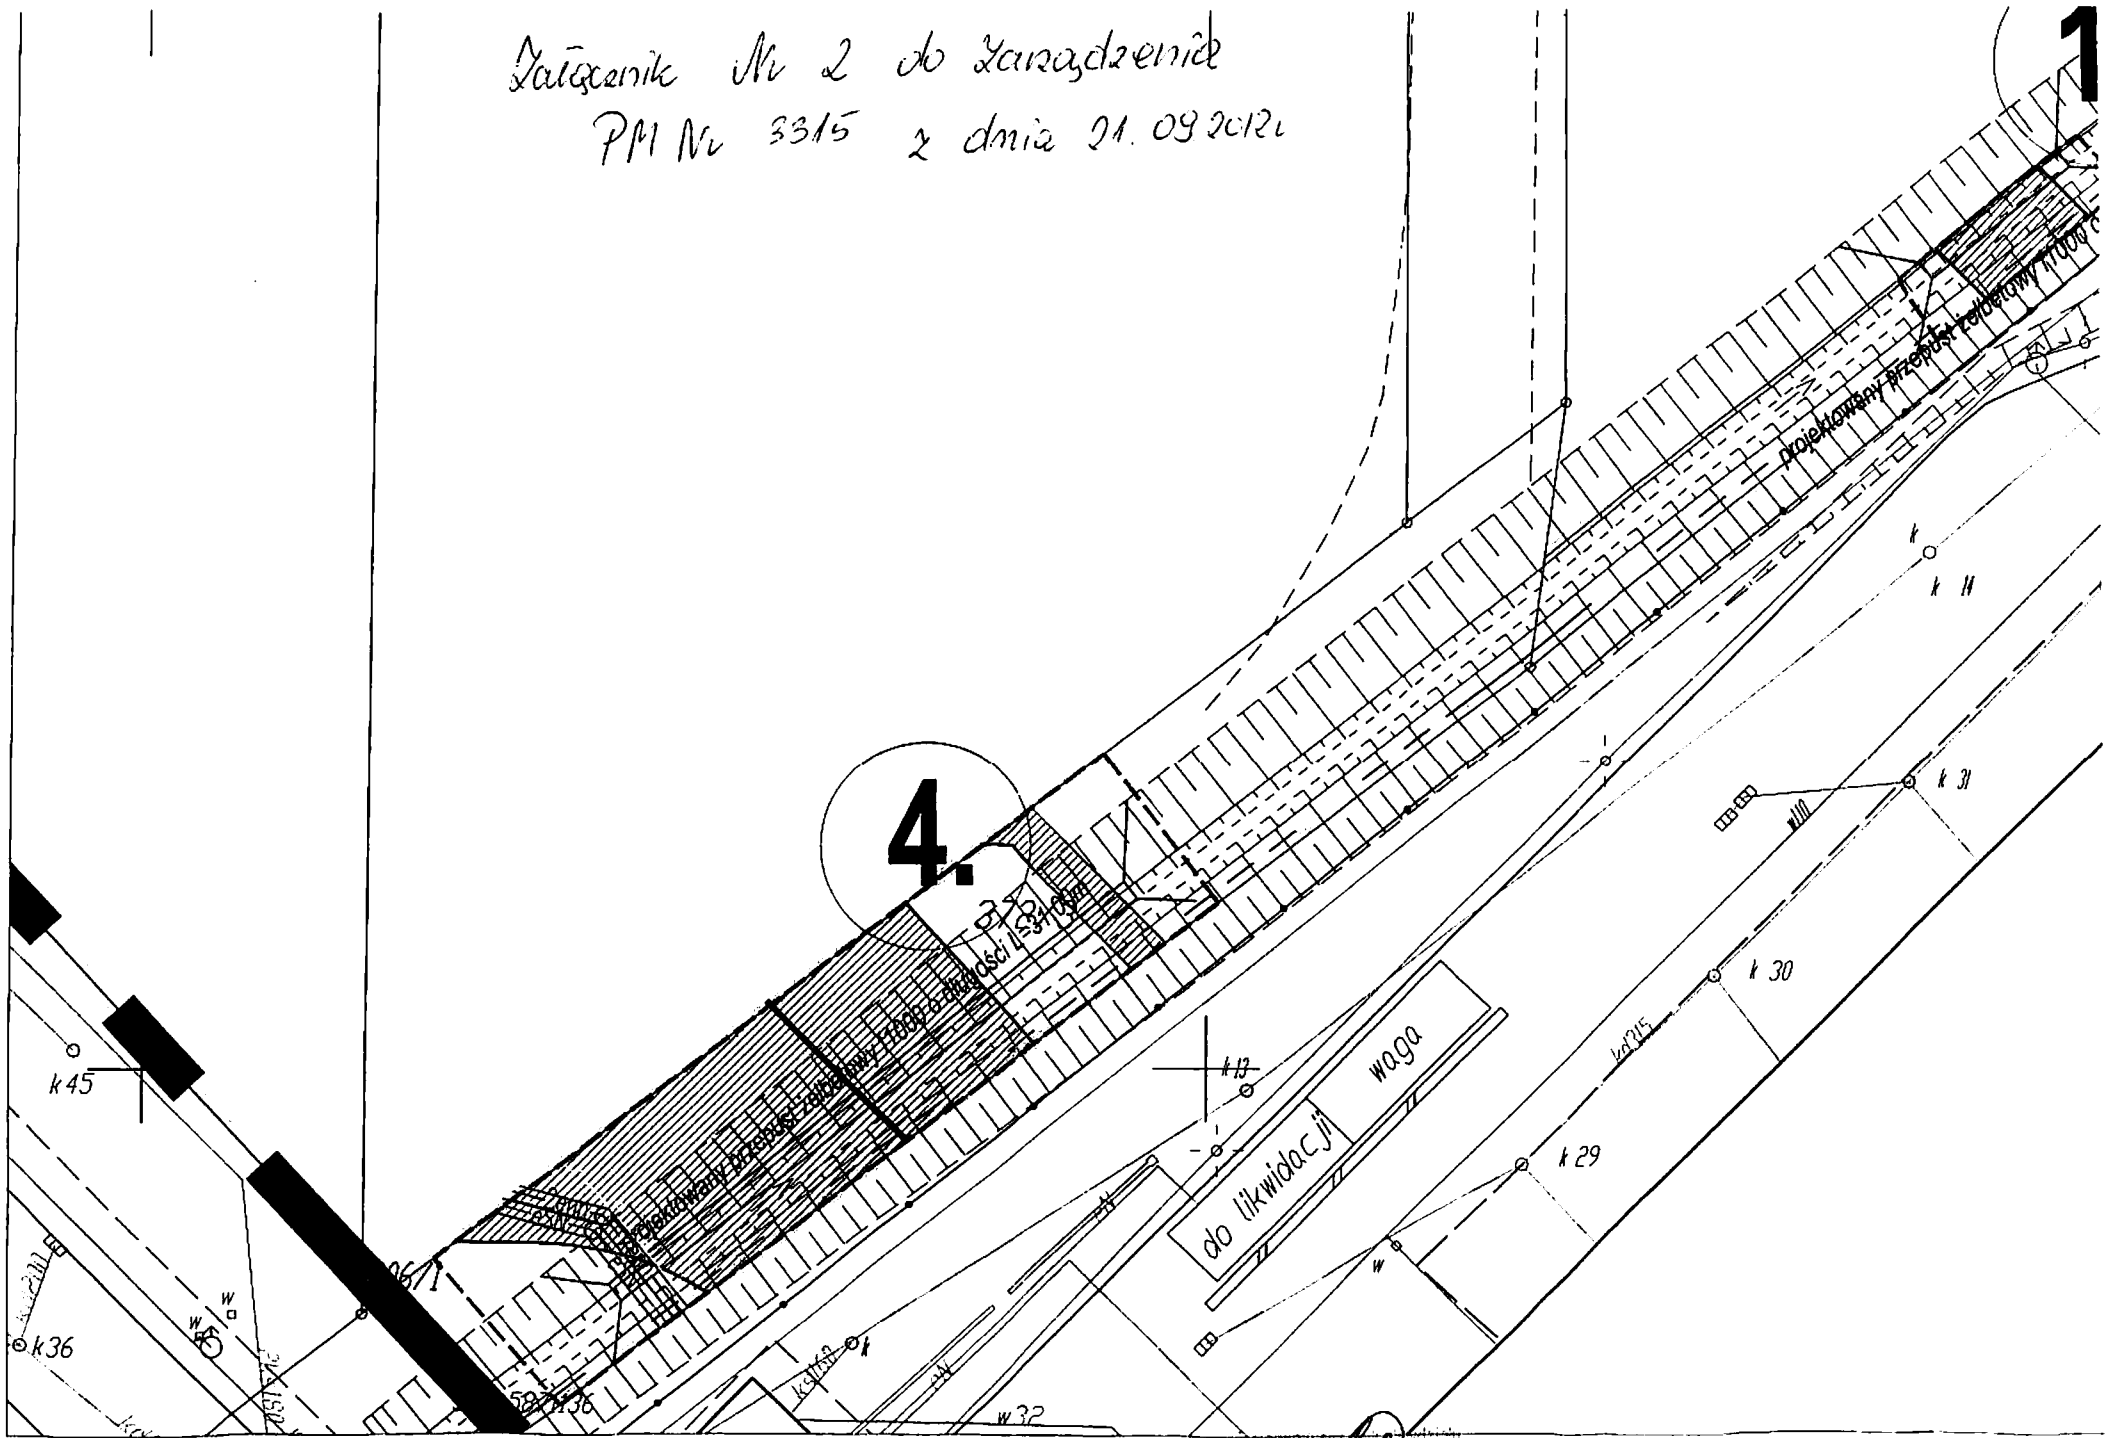

Michał Dralik