

214-3164  
**ZARZĄDZENIE nr ...../16**  
**PREZYDENTA MIASTA GLIWICE**

z dnia 01 lipca 2016r.

w sprawie: obciążenia działki nr 357/1 obr. Brzezinka służebnością przesyłu na rzecz Przedsiębiorstwa Wodociągów i Kanalizacji sp. z o.o. w Gliwicach.

Na podstawie art. 26 ust. 1, art. 30 ust. 2 pkt. 3 ustawy z dnia 8 marca 1990r. o samorządzie gminnym (tekst jednolity Dz. U. 2016r., poz. 446); art. 13 ust. 1, art. 25 ust. 1 ustawy z dnia 21 sierpnia 1997 r. o gospodarce nieruchomościami (tekst jednolity Dz. U. 2015 r., poz. 1774 z późn. zm.); Uchwały Rady Miejskiej w Gliwicach Nr XXV/674/2004 z dnia 2 grudnia 2004r. w sprawie zasad gospodarowania nieruchomościami Miasta Gliwice w zakresie nabycia, zbycia, obciążania oraz ich wydzierżawiania na okres dłuższy niż 3 lata, z późn. zm.; art. 305<sup>1</sup>-305<sup>4</sup> ustawy z dnia 23 kwietnia 1964r. kodeks cywilny (tekst jednolity Dz. U. 2016r., poz. 380); Zarządzenia Prezydenta Miasta Gliwice nr PM-6127/14 z dnia 20 maja 2014r. w sprawie ustalenia wysokości stawek czynszu dzierżawnego za wydzierżawiane grunty oraz powierzchnię użytkową budynków stanowiących własność Miasta Gliwice oraz zasad ustalenia odpłatności w przypadku obciążania nieruchomości ograniczonymi prawami rzeczowymi,

zarządza się, co następuje:

§ 1. Obciążyć służebnością przesyłu na rzecz Przedsiębiorstwa Wodociągów i Kanalizacji Sp. z o.o. z siedzibą w Gliwicach przy ul. Rybnickiej 47, działkę gminną nr 357/1 położoną przy ul. Sopotkiej 10, o powierzchni 0,1236 ha, obręb Brzezinka, zapisaną w KW nr GL1G/00032041/9 w zakresie przewodu kanalizacji sanitarnej Ø160mm o długości 2,82m wraz ze strefą ochronną, co daje powierzchnię służebności 6,72m<sup>2</sup>; (zgodnie z załącznikiem mapowym);

Służebność będzie polegać w szczególności na: prawie korzystania z przebiegających przez tę nieruchomość urządzeń przesyłowych wraz z prawem dostępu do tych urządzeń w celu ich prawidłowej eksploatacji, w tym dokonywania przeglądów, pomiarów, konserwacji, modernizacji i remontów, jak również wymiany urządzeń na nowe o parametrach nie większych niż wymienione wyżej, z zastrzeżeniem §2 zarządzenia oraz na powstrzymywaniu się przed zabudową lub trwałym urządzeniem terenu objętego służebnością.

§ 2. Obciążenie ograniczonym prawem rzeczowym, o którym mowa w § 1 nin. zarządzenia nastąpi pod warunkiem zobowiązania się uprawnionego z tytułu służebności do każdorazowego informowania właściciela nieruchomości o zamiarze wykonania planowanych prac remontowych lub modernizacyjnych a w przypadku konieczności usunięcia nagłej awarii - do niezwłocznego zawiadomienia właściciela o tymże fakcie po usunięciu awarii, a ponadto, w każdym z ww. przypadków, do przywracania terenu do stanu poprzedniego po zakończeniu prac.

§ 3. Ustalić jednorazową opłatę z tytułu ustanowienia służebności w wysokości 257,00 zł + 23% VAT (59,11 zł), co daje kwotę 316,11 zł brutto. Opłata została ustalona na podstawie operatów szacunkowych wykonanych na zlecenie Przedsiębiorstwa Wodociągów i Kanalizacji sp. z o.o. w Gliwicach.

§ 4. Uregulowanie należności finansowych (netto) dotyczących opłat z tytułu ustanowienia służebności możliwe jest poprzez konwersję wierzytelności powstałych

z tytułu przejęcia przez miasto Gliwice udziałów w spółce Przedsiębiorstwo Wodociągów i Kanalizacji Sp. z o.o. w Gliwicach.

- § 5. Uprawniony z tytułu służebności zobowiązany jest do zapłacenia Właścicielowi przed zawarciem aktu notarialnego ustanawiającego ww. prawo rzeczowe, na konto wskazane przez Właściciela kwoty należnego podatku VAT.
- § 6. Uprawniony z tytułu służebności zobowiązany jest do poniesienia wszelkich kosztów związanych z ustanowieniem przedmiotowej służebności (tj. koszty notarialne, sądowe).
- § 7. Wykonanie zarządzenia powierzyć osobie upoważnionej przez naczelnika Wydziału Gospodarki Nieruchomościami
- § 8. Nadzór nad wykonaniem zarządzenia powierzyć naczelnikowi Wydziału Gospodarki Nieruchomościami.
- § 9. Zarządzenie wchodzi w życie z dniem podjęcia.
- § 10. Zarządzenie podlega ogłoszeniu w Biuletynie Informacji Publicznej.

**RADCA PRAWNY**

*Paweł Truszkowski*  
Kt 3749

*1-07-2016 v*

Zastępca Naczelnika Wydziału  
Gospodarki Nieruchomościami

*Michał Dłabik*


Zastępca Prezidenta Miasta

*Adam Neumann*

SKALA 1:500

Układ wsp. płaskich: 2000 strefa 6 (18'), układ odn.: Kronsztadt 86

Sekcje mapy: 6.131.26.16.2.1; 6.131.26.11.4.3

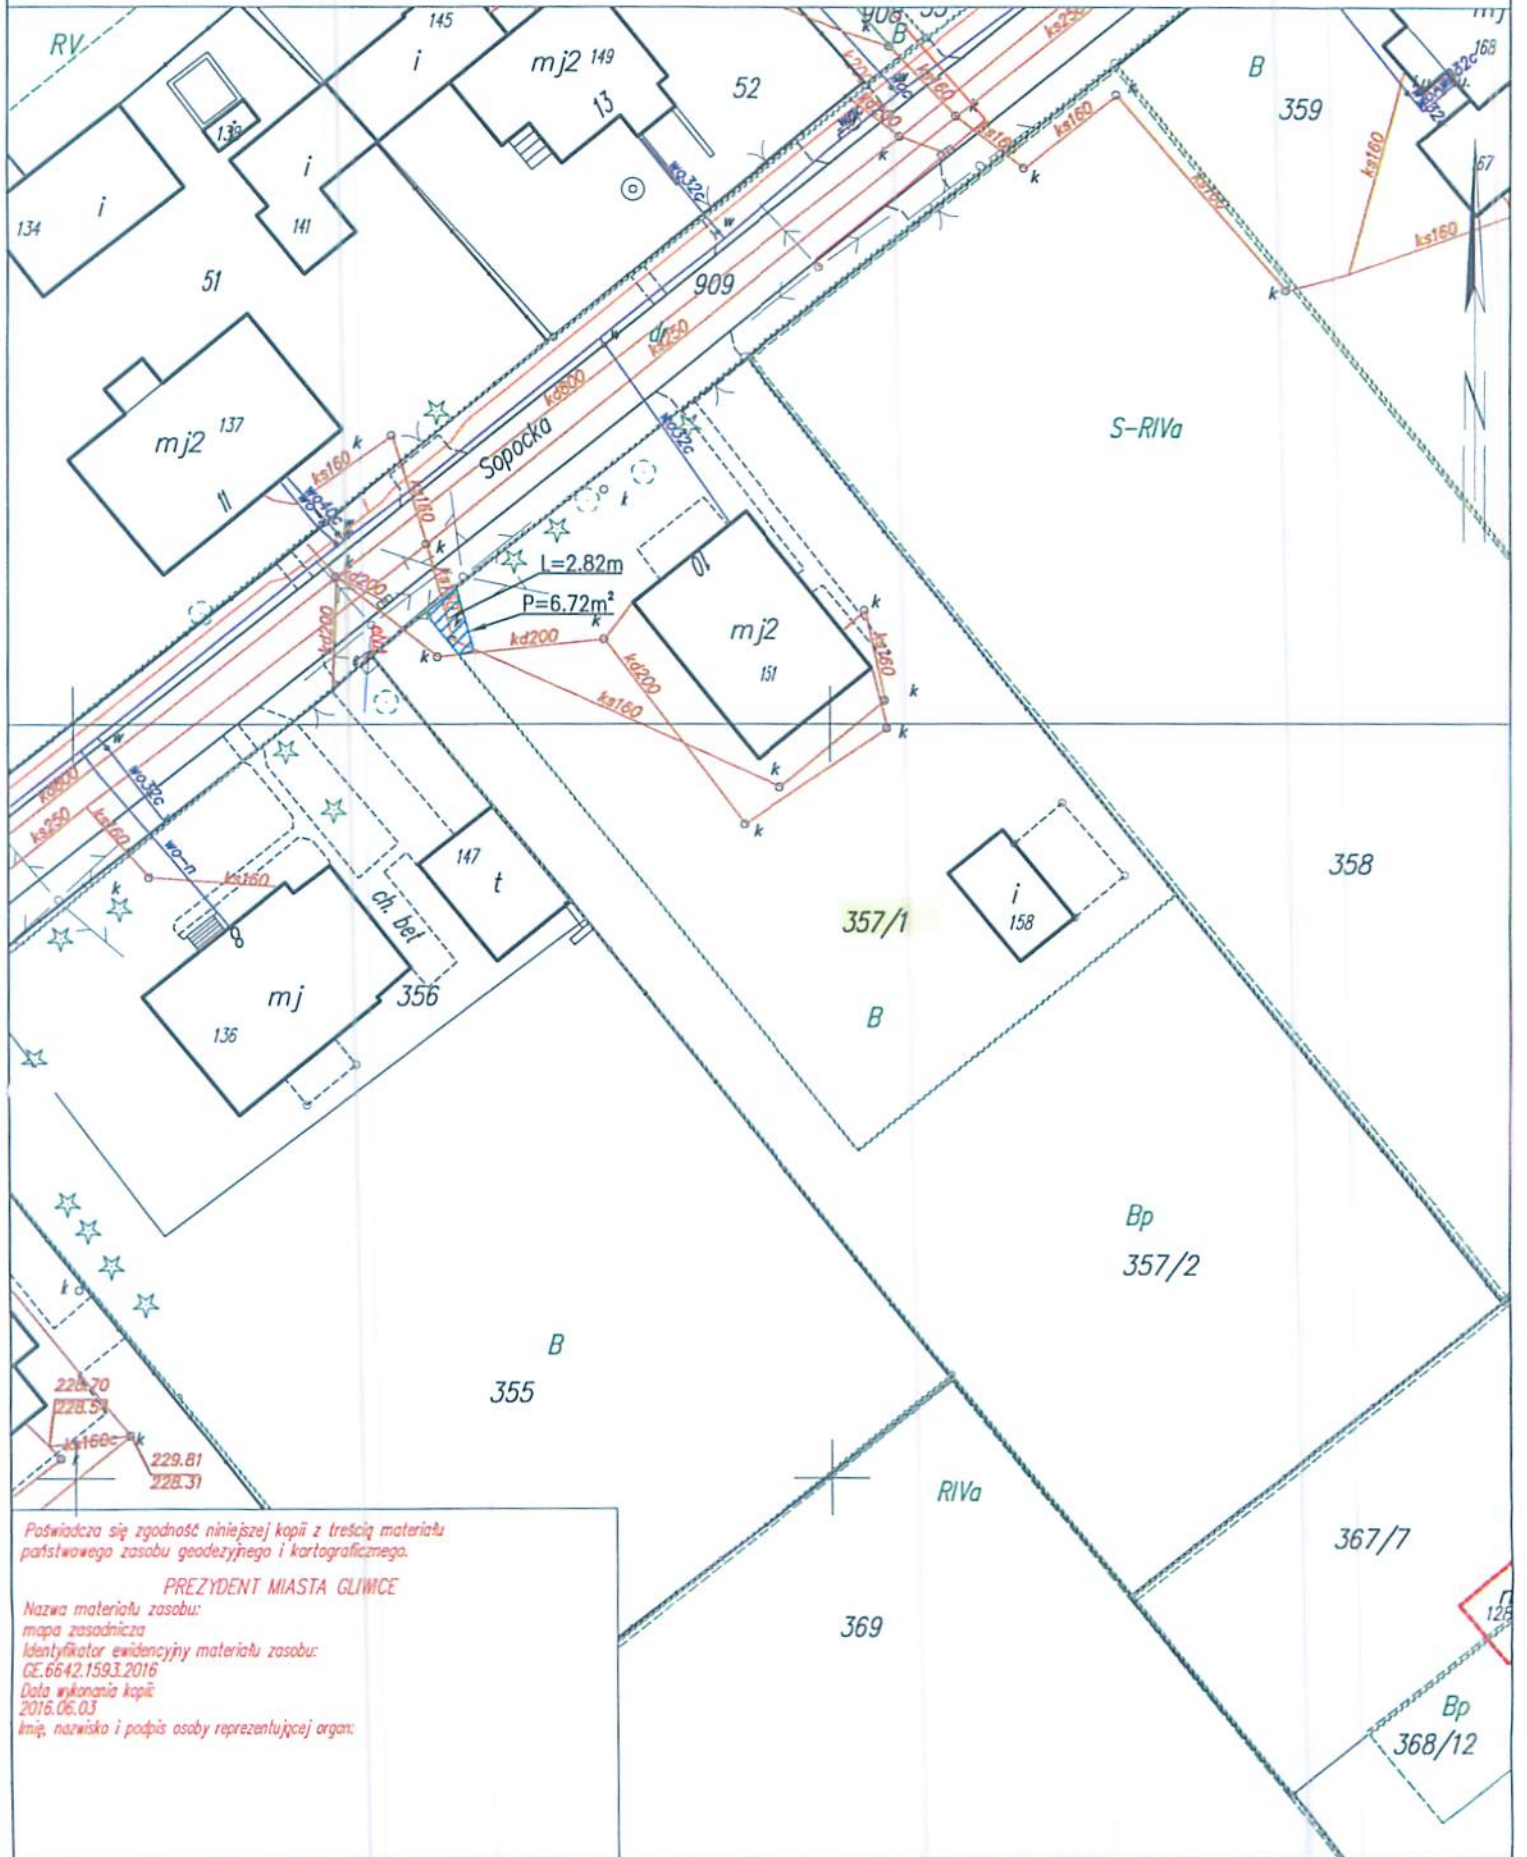

Poświadczam zgodność niniejszej kopii z treścią materiału państwowego zasobu geodezyjnego i kartograficznego.

PREZYDENT MIASTA GŁIWICE

Nazwa materiału zasobu:

mapa zasadnicza

Identyfikator ewidencyjny materiału zasobu:

GE.6642.1593.2016

Data wykonania kopii:

2016.06.03

Imię, nazwisko i podpis osoby reprezentującej organ: